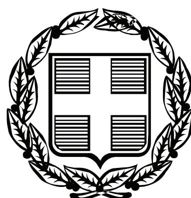



# ΕΦΗΜΕΡΙΣ ΤΗΣ ΚΥΒΕΡΝΗΣΕΩΣ

## ΤΗΣ ΕΛΛΗΝΙΚΗΣ ΔΗΜΟΚΡΑΤΙΑΣ

**ΤΕΥΧΟΣ ΑΝΑΓΚΑΣΤΙΚΩΝ ΑΠΑΛΛΟΤΡΙΩΣΕΩΝ ΚΑΙ ΠΟΛΕΟΔΟΜΙΚΩΝ ΘΕΜΑΤΩΝ** **Αρ. Φύλλου 107**

4 Απριλίου 2012


## ΠΕΡΙΕΧΟΜΕΝΑ

### ΑΠΟΦΑΣΕΙΣ



## ΑΠΟΦΑΣΕΙΣ

Αριθμ. ΥΠΠΟ/ΔΝΣΑΚ/14942/240 (1)

Χαρακτηρισμός ως μνημείου, του κτηριακού συγκροτήματος της Παλιάς Ηλεκτρικής Εταιρείας Καρδίτσας, φερόμενης ιδιοκτησίας Δήμου Καρδίτσας, Περιφερειακής Ενότητας Καρδίτσας, Περιφέρειας Θεσσαλίας.

**Ο ΥΦΥΠΟΥΡΓΟΣ ΠΟΛΙΤΙΣΜΟΥ ΚΑΙ ΤΟΥΡΙΣΜΟΥ**

Εχοντας υπόψη:

1. Τις διατάξεις α) του άρθρου 90 του Π.Δ. 63/2005 (ΦΕΚ 98/Α/22-04-2005) 9/92 (Φ.Ε.Κ. 61/Α/13-4-92) «Περί Κύρωσης της Σύμβασης για την προστασία της Αρχιτεκτονικής Κληρονομιάς της Ευρώπης»

ζ) του Π.Δ. 191/2003 (ΦΕΚ 146/Α/13-6-2003) «Περί Οργανισμού του Υπουργείου Πολιτισμού»

2. Το γεγονός ότι από την εφαρμογή των κανονιστικών αυτών διατάξεων δεν προκαλείται δαπάνη σε βάρος του Κρατικού προϋπολογισμού.

β) το Π.Δ. 186/2009 «Συγχώνευση των Υπουργείων Πολιτισμού και Τουριστικής Ανάπτυξης» (ΦΕΚ 213/Α/07-10-2009).

γ) Το Π.Δ. 110/2011 «Διορισμός Αντιπροέδρων της Κυβέρνησης, Υπουργών, Αναπληρωτών Υπουργών και Υφυπουργών» (ΦΕΚ 243/Α/11-11-2011).

δ) Την υπ. αρ. 121482/14-12-2011 απόφαση του Πρωθυπουργού και του Υπουργού Πολιτισμού και Τουρισμού «Ανάθεση αρμοδιοτήτων στον Υφυπουργό Πολιτισμού και Τουρισμού Πέτρο Αλιβιζάτο» (Φ.Ε.Κ. 2820/14-12-2011).

ε) του Ν. 3028/02 και ιδίως του άρθρου 6 παρ. 4 (Φ.Ε.Κ. 153/Α/28-6-2002) «Για την προστασία των Αρχαιοτήτων και εν γένει της Πολιτιστικής Κληρονομιάς».

στ) την υπουργική απόφαση ΥΠΠΟ/ΔΟΕΠΥ/ΤΠΟΝΥΣ/15/3696/20-1-2004 «Μεταβίβαση αρμοδιοτήτων του Υπουργού Πολιτισμού στις Περιφερειακές....» (ΦΕΚ 70/Β/20-1-2004) καθώς και την Υπουργική Απόφαση ΥΠΠΟ/ΔΟΕΠΥ/ΤΠΟΝΥΣ/14/3698/20-1-2004 «Οργάνωση και λειτουργία των Συμβουλίων του Ν. 3028/2002» (ΦΕΚ 70/Β/20-1-2004)

3. Την από 19-01-2012 εισήγηση της Διεύθυνσης Νεώτερης και Σύγχρονης Αρχιτεκτονικής Κληρονομιάς και τα λοιπά στοιχεία του φακέλου.

4. Την ομόφωνη γνωμοδότηση του Κεντρικού Συμβουλίου Νεωτέρων Μνημείων, με αριθμό Πρακτικού 2/19- 01-2012, αποφασίζουμε:

Χαρακτηρίζουμε ως μνημείο, σύμφωνα με τις διατάξεις του άρθρου 6 παρ. 1β του Ν.3028/2002, το κέλυφος του κτηριακού συγκροτήματος της Παλαιάς Ηλεκτρικής Εταιρείας Καρδίτσας, φερόμενης ιδιοκτησίας Δήμου Καρδίτσας, Περιφερειακής Ενότητας Καρδίτσας, Περιφέρειας Θεσσαλίας, όπως σημειώνεται στο συνημμένο τοπογραφικό διάγραμμα με τα στοιχεία Α (Α01, Α02) και Β (Β01, Β02), εξαιρουμένων του κτηρίου Γ και της προσθήκης του κτηρίου Β (Β03), διότι αποτελεί δείγμα της βιομηχανικής αρχιτεκτονικής και τεκμήριο της ιστορίας του εξηλεκτρισμού της περιοχής.

Η παρούσα απόφαση δεν αποτελεί αναγνώριση κυριότητας ή τίτλου ιδιοκτησίας.

Η απόφαση αυτή να δημοσιευθεί στην Εφημερίδα της Κυβερνήσεως.

Αθήνα, 16 Μαρτίου 2012

Ο ΥΦΥΠΟΥΡΓΟΣ

**ΠΕΤΡΟΣ-ΠΑΥΛΟΣ ΑΛΙΒΙΖΑΤΟΣ**

ΤΟ ΠΑΡΟΝ ΣΧΕΔΙΟ ΣΥΝΟΔΕΥΕΙ ΤΗΝ ΑΠΟΦΑΣΗ
ΥΠΠΟΤ/ΔΙΝΕΣΑΚ/.14992/240/16-03-2012
ΤΗΣ ΔΙΕΥΘΥΝΣΗΣ ΝΕΩΤΕΡΗΣ ΚΑΙ ΣΥΓΧΡΟΝΗΣ ΑΡΧΙΤΕΚΤΟΝΙΚΗΣ
ΚΛΗΡΟΝΟΜΙΑΣ ΤΟΥ ΥΠΟΥΡΓΕΙΟΥ ΠΟΛΙΤΙΣΜΟΥ ΚΑΙ ΤΟΥΡΙΣΜΟΥ
ΑΘΗΝΑ....19.03.2012.......

Αριθμ. ΥΠΠΟΤ/ΓΔΑΠΚ/ΑΡΧ/Β1/Φ30/25213/771 (2)

**Οριοθέτηση του αρχαιολογικού χώρου στη θέση «Λυκοβουνό», κτηματικής περιφέρειας Δαφνίου, Δήμου Ευρώτα, Περιφερειακής Ενότητας Λακωνίας, Περιφέρειας Πελοποννήσου.**

**Ο ΥΦΥΠΟΥΡΓΟΣ ΠΟΛΙΤΙΣΜΟΥ ΚΑΙ ΤΟΥΡΙΣΜΟΥ**

Έχοντας υπόψη:

1. Το ΠΔ 186/ 2009 (ΦΕΚ 213/ Α/ 7-10-2009) «Συγχώνευση των Υπουργείων Πολιτισμού και Τουρισμού».

2. Το ΠΔ 110/2011 (ΦΕΚ 243/Α/11-11-2011) «Διορισμός Αντιπροέδρων της Κυβέρνησης, Υπουργών, Αναπληρωτών Υπουργών και Υφυπουργών».

3. Την με αρ. 121482/14-12-2011 Κοινή Απόφαση του Πρωθυπουργού και του Υπουργού Πολιτισμού και Τουρισμού «Ανάθεση αρμοδιοτήτων στον Υφυπουργό Πολιτισμού και Τουρισμού Πέτρο Αλιβιζάτο».

4. Το Π.Δ 63/2005 (ΦΕΚ 98/Α/22-4-05) «Κωδικοποίηση της νομοθεσίας για την Κυβέρνηση και τα Κυβερνητικά Όργανα».

5. Το Π. Δ. 191/2003 (ΦΕΚ 146/Α/13.6.2003) «Οργανισμός Υπουργείου Πολιτισμού».

6. Τις διατάξεις του Ν. 3028/2002 (ΦΕΚ 153/Α/28-6-02) «Περί προστασίας των Αρχαιοτήτων και εν γένει της Πολιτιστικής Κληρονομιάς» και ιδίως της παρ. 1 του άρθρου 12 καθώς και την παρ. 5γ του άρθρου 50 αυτού.

7. Την Κ.Υ.Α ΥΠΠΟ/ΓΝΟΣ/49610/28-11-90 (ΦΕΚ 743/Β/29-11-90) «Εξαίρεση από τον περιορισμό των τριών υπογραφών».

8. Το υπ' αρ. 7521/19.12.2008 εισηγητικό έγγραφο της 5ης Ε.Β.Α.,

9. Την ομόφωνη γνωμοδότηση του Κεντρικού Αρχαιολογικού Συμβουλίου, όπως αυτή διατυπώθηκε στην αριθμ. 1/12.1.2010 Συνεδρία του, αποφασίζουμε:

Οριοθετούμε τον αρχαιολογικό χώρο στη θέση «Λυκοβουνό», κτηματικής περιφέρειας Τ.Δ. Δαφνίου, Δήμου Ευρώτα, Περιφερειακής Ενότητας Λακωνίας, Περιφέρειας Πελοποννήσου, όπου εντοπίζονται σημαντικά αρχαιολογικά ευρήματα της βυζαντινής και μεταβυζαντινής εποχής. Το όριο του αρχαιολογικού χώρου σημειώνεται με πολυγωνική γραμμή, στο φύλλο 7353.3 του χάρτη της Γεωγραφικής Υπηρεσίας Στρατού, κλίμακας 1:5000 και ορίζεται από τα σημεία 1, 2, 3, 4, 5, 6, 7, και 1, τα οποία αντιστοιχούν στις συντεταγμένες Χ και Ψ κορυφών Αρχαιολογικού Χώρου (σε προβολή ΕΓΣΑ), ως ακολούθως:

**ΑΡΧΑΙΟΛΟΓΙΚΟΣ ΧΩΡΟΣ ΣΤΗ ΘΕΣΗ "ΛΥΚΟΒΟΥΝΟ"**
**ΚΤΗΜΑΤΙΚΗΣ ΠΕΡΙΦΕΡΕΙΑΣ ΔΑΦΝΙΟΥ, Δ. ΚΡΟΚΕΩΝ, Ν. ΛΑΚΩΝΙΑΣ**
**5η ΕΒΑ**
ΠΙΝΑΚΑΣ ΣΥΝΤΕΤΑΓΜΕΝΩΝ

| ΣΗΜΕΙΟ | ΔΙΑΓΡΑΜΜΑ 1:5000 | Φ.Χ. 1:50000 | ΣΥΝ/ΝΗ Χ [ΕΓΣΑ] | ΣΥΝ/ΝΗ Υ [ΕΓΣΑ] |
|---|---|---|---|---|
| 1 | 7353_3 | ΓΥΘΕΙΟΝ | 370813.74 | 4090754.97 |
| 2 | 7353_3 | ΓΥΘΕΙΟΝ | 370970.79 | 4091554.82 |
| 3 | 7353_3 | ΓΥΘΕΙΟΝ | 371580.58 | 4091734.59 |
| 4 | 7353_4 | ΓΥΘΕΙΟΝ | 372537.38 | 4090833.98 |
| 5 | 7353_3 | ΓΥΘΕΙΟΝ | 372069.18 | 4090199.85 |
| 6 | 7353_3 | ΓΥΘΕΙΟΝ | 371533.84 | 4090190.21 |
| 7 | 7353_3 | ΓΥΘΕΙΟΝ | 371196.38 | 4090260.64 |
| 1 | 7353_3 | ΓΥΘΕΙΟΝ | 370813.74 | 4090754.97 |


Από την απόφαση αυτή δεν προκαλείται δαπάνη σε βάρος του Κρατικού Προϋπολογισμού.

Η απόφαση αυτή να δημοσιευθεί στην Εφημερίδα της Κυβερνήσεως.

Αθήνα, 2 Μαρτίου 2012

Ο ΥΦΥΠΟΥΡΓΟΣ

**ΠΕΤΡΟΣ-ΠΑΥΛΟΣ ΑΛΙΒΙΖΑΤΟΣ**

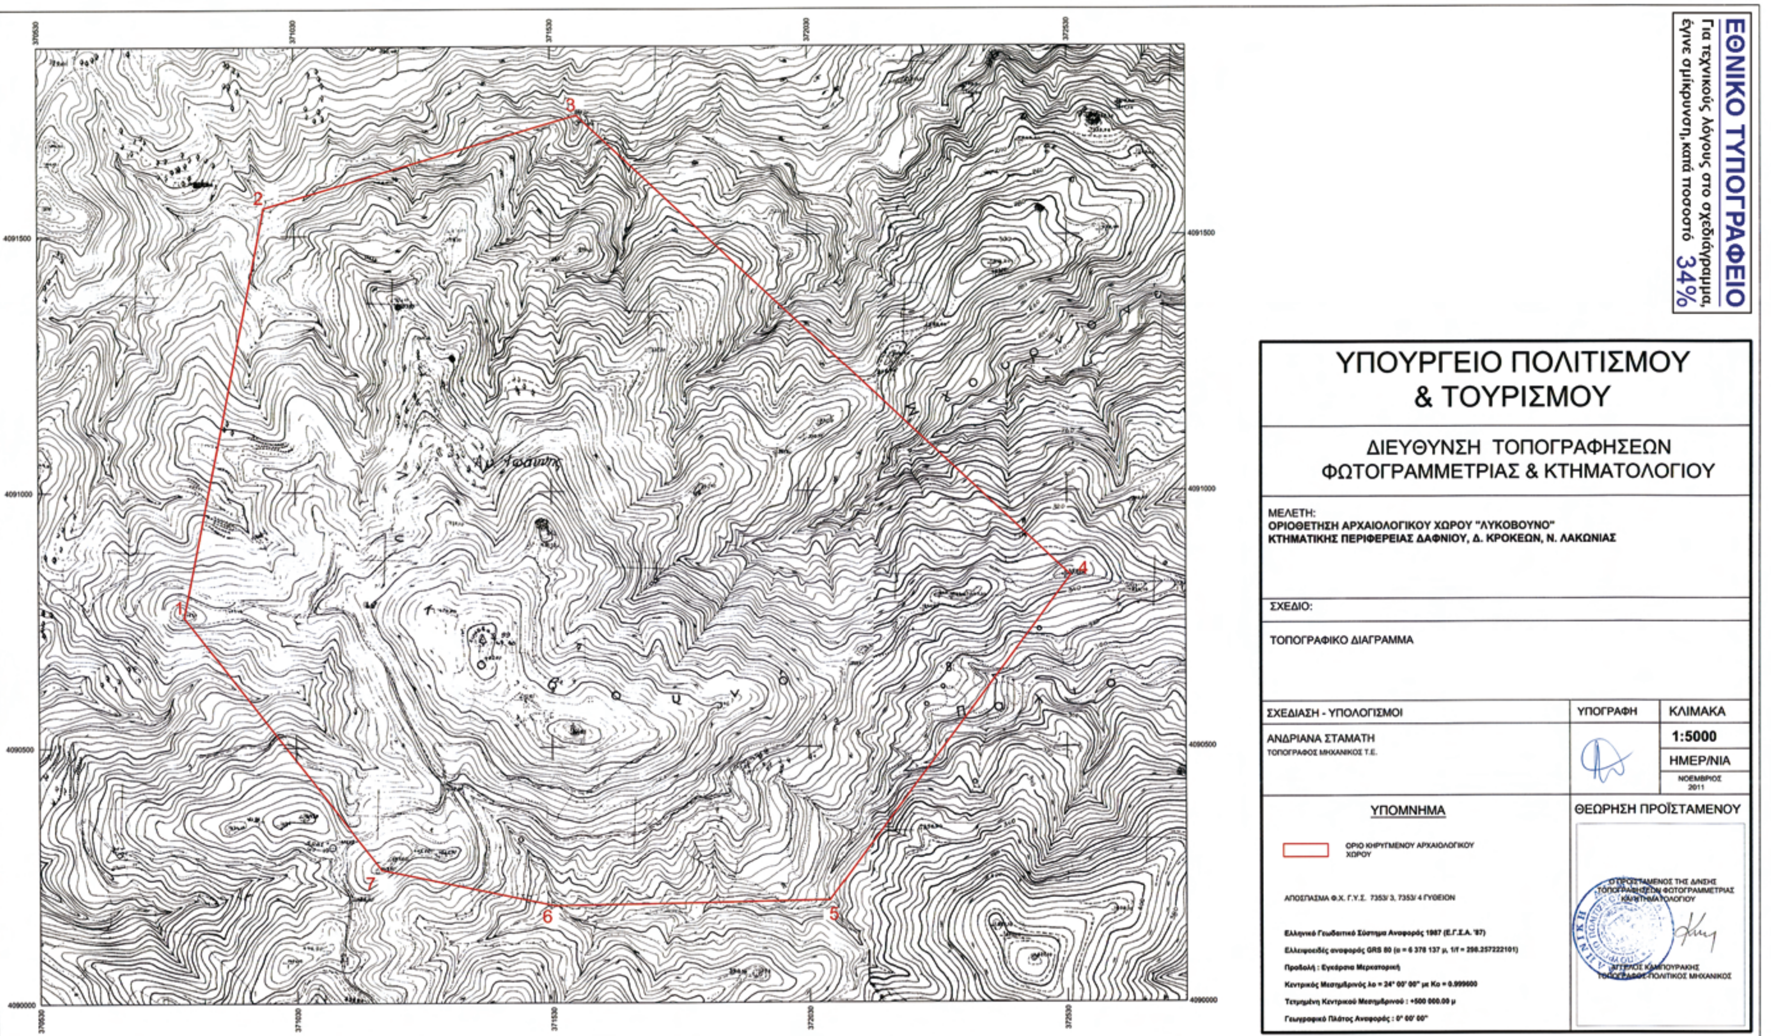
ΕΘΝΙΚΟ ΤΥΠΟΓΡΑΦΕΙΟ
Για τεχνικούς λόγους στο σχεδιάγραμμα, έγινε σμίκρυνση, κατά ποσοστό 34%
ΥΠΟΥΡΓΕΙΟ ΠΟΛΙΤΙΣΜΟΥ & ΤΟΥΡΙΣΜΟΥ
ΔΙΕΥΘΥΝΣΗ ΤΟΠΟΓΡΑΦΗΣΕΩΝ ΦΩΤΟΓΡΑΜΜΕΤΡΙΑΣ & ΚΤΗΜΑΤΟΛΟΓΙΟΥ
ΜΕΛΕΤΗ:
ΟΡΙΟΘΕΤΗΣΗ ΑΡΧΑΙΟΛΟΓΙΚΟΥ ΧΩΡΟΥ "ΛΥΚΟΒΟΥΝΟ"
ΚΤΗΜΑΤΙΚΗΣ ΠΕΡΙΦΕΡΕΙΑΣ ΔΑΦΝΙΟΥ, Δ. ΚΡΟΚΕΩΝ, Ν. ΛΑΚΩΝΙΑΣ
ΣΧΕΔΙΟ:
ΤΟΠΟΓΡΑΦΙΚΟ ΔΙΑΓΡΑΜΜΑ
ΣΧΕΔΙΑΣΗ - ΥΠΟΛΟΓΙΣΜΟΙ
ΑΝΔΡΙΑΝΑ ΣΤΑΜΑΤΗ
ΤΟΠΟΓΡΑΦΟΣ ΜΗΧΑΝΙΚΟΣ Τ.Ε.
ΥΠΟΓΡΑΦΗ
ΚΛΙΜΑΚΑ
1:5000
ΗΜΕΡ/ΝΙΑ
ΝΟΕΜΒΡΙΟΣ 2011
ΥΠΟΜΝΗΜΑ
ΟΡΙΟ ΚΗΡΥΓΜΕΝΟΥ ΑΡΧΑΙΟΛΟΓΙΚΟΥ ΧΩΡΟΥ
ΑΠΟΣΠΑΣΜΑ Φ.Χ. Γ.Υ.Σ. 7353/ 3, 7353/ 4 ΓΥΘΕΙΟΝ
Ελληνικό Γεωδαιτικό Σύστημα Αναφοράς 1987 (Ε.Γ.Σ.Α. '87)
Ελλειψοειδές αναφοράς GRS 80 (α = 6 378 137 μ, 1/f = 298.257222101)
Προβολή : Εγκάρσια Μερκατορική
Κεντρικός Μεσημβρινός λο = 24° 00' 00" με Κο = 0.999600
Τετμημένη Κεντρικού Μεσημβρινού : +500 000.00 μ
Γεωγραφικό Πλάτος Αναφοράς : 0° 00' 00"
ΘΕΩΡΗΣΗ ΠΡΟΪΣΤΑΜΕΝΟΥ
1
2
3
4
5
6
7
370530
371030
371530
372030
372530
4091500
4091000
4090500
4090000

Αριθμ. 21464/9185 (3)

Αναγνώριση τελευταίου τμήματος της οδού Καντανολέοντος ως προϋφισταμένης του 1923 στο Ο.Τ. 55 του εγκεκριμένου σχεδίου πόλεως Ρεθύμνου.

Ο ΠΕΡΙΦΕΡΕΙΑΡΧΗΣ ΚΡΗΤΗΣ

Έχοντας υπόψη:

1. Τα άρθρα 94, 164 και 283 του Ν. 3852/2010 (Φ.Ε.Κ. 87 Α/07-06-2010) «Νέα Αρχιτεκτονική της Αυτοδιοίκησης και Αποκεντρωμένης Διοίκησης - Πρόγραμμα Καλλικράτης» όπως τροποποιήθηκε και συμπληρώθηκε με το Ν.3889/2010 και το Ν.3905/2010.

2. Τις διατάξεις του ν.3979/2011 (ΦΕΚ 138/Α/16-06-11) «Για την ηλεκτρονική διακυβέρνηση και λοιπές διατάξεις» και ειδικότερα το άρθρο 44 αυτού

3. Το Π.Δ. 149/10 (ΦΕΚ 242/Α/27-12-10) «Οργανισμό της Περιφέρειας Κρήτης».

4. Τις διατάξεις του Ν. Δ. της 17-7-1923 «ΦΕΚ 228/Α/16-8-23) παρ. 1 και 4 άρθρου 20 αυτού

5. Τη με αρ. 20014/34/77 εγκύκλιο σχετικά με ιδιωτικές οδούς που προϋπάρχουν του 1923

6. Το Β.Δ. 22-1-1948 (ΦΕΚ 20/Α/1948) & Β.Δ. 1-3-48 (ΦΕΚ 62/Α/9-3-48 περί Έγκριση του σχεδίου πόλεως Ρεθύμνου»

7. Τις με αρ. πρωτ. 15856/25-9-2007 & 9037/18-11-11 αιτήσεις της Νεονάκη Μαρίας και λοιπών προς τον Δήμο

8. Το με αρ. πρωτ. 1353/28-2-20123 έγγραφο της Δ/νσης Τεχνικών Υπηρεσιών-Τμήμα Πολεοδομίας Δ. Ρεθύμνου, με το οποίο μας διαβιβάζουν τον φάκελο αναγνώρισης της οδού ως προϋφιστάμενης του 1923, με όλα τα απαιτούμενα από τη νομοθεσία δικαιολογητικά

9. Την από 20-2-2011 θετική εισήγηση της Δ/νσης Τεχνικών Υπηρεσιών-Τμήμα Πολεοδομίας Δ. Ρεθύμνου προς το ΣΧΟΠ

10. Το απόσπασμα του 1/2012 Πρακτικού της 21-2-2012 Συνεδρίασης του ΣΧΟΠ Ν. Ρεθύμνου με θετική γνωμοδότηση για την αναγνώριση της οδού

11. Το τοπογραφικό Διάγραμμα και την τεχνική έκθεση του διπλωματούχου Αγρονόμου Τοπογράφου μηχανικού Γαληνού Ραλλούς

12. Τα συμβόλαια των παρόδιων ιδιοκτητών.

13. Το απόσπασμα Διανομής Ανταλλαξίμων Εκτάσεων του 1956 του Υπουργείου Γεωργίας, στην οποία αποτυπώνεται η προς αναγνώριση οδός

14. Τις φωτογραφίες της οδού όπου αναγράφονται οι ιδιοκτησίες των αιτούντων την αναγνώριση της

15. Τη με αρ. 836/2009 Απόφαση (21 πρακτικό της 20-9-2009 συνεδρίασης) του Δημοτικού Συμβουλίου Ρεθύμνου.

16. Την με αρ. πρωτ. 8478/21.5.2010 βεβαίωση του Δημάρχου Ρεθύμνου

17. Την με αρ. πρωτ. 637/09 ανακοίνωση της Απόφασης προκειμένου να λάβουν γνώση οι ενδιαφερόμενοι, για να υποβάλουν τυχόν ενστάσεις

18. Το από 23-10-2009 αποδεικτικό τοιχοκόλλησης της (15) σχετ. Απόφασης

19. Τα αποδεικτικά επίδοσης στους παρόδιους ιδιοκτήτες

20. Τα αποκόμματα των Εφημερίδων Ρεθεμνιώτικα Νέα της 16ης και 19ης Ιανουαρίου 2010 και Κρητική Επιθεώρηση της 17ης και 19ης Ιανουαρίου 2010, επειδή

Η προτεινόμενη προς αναγνώριση οδός πληροί όλες τις προϋποθέσεις αναγνώρισης της ως προϋφιστάμενη του 1923 σύμφωνα με την εγκύκλιο 34/77 (5 σχετ.), αποφασίζουμε:

Την αναγνώριση του τμήματος της οδού Καντανολέοντος, όπως αυτό αποτυπώνεται στο τοπογραφικό διάγραμμα (σχετ. 11) με στοιχεία 1-2-3-.......13-14-1 εντός του Ο.Τ. 55 του εγκεκριμένου σχεδίου πόλεως Ρεθύμνου, ως προϋφιστάμενης του 1923 και την εξομοίωση της με τις εγκεκριμένες οδούς.

Η ισχύς της παρούσας αρχίζει από τη δημοσίευση στο ΦΕΚ


Κατά της παρούσης επιτρέπονται προσφυγές στο Γενικό Γραμματέα της Αποκεντρωμένης Διοίκησης Κρήτης, εντός δεκαπέντε ημερών (15 ημερών) από τη δημοσίευση της στο ΦΕΚ ή την ανάρτησή της στο διαδίκτυο για παράβαση Νόμων και μόνο, σύμφωνα με τις διατάξεις του άρθρου 227 του Ν. 3852/2010 (ΦΕΚ 87/Α/10).


Η απόφαση αυτή να δημοσιευθεί στην Εφημερίδα της Κυβερνήσεως

Ηράκλειο, 8 Μαρτίου 2012

Ο Περιφερειάρχης

ΣΤΑΥΡΟΣ ΑΡΝΑΟΥΤΑΚΗΣ

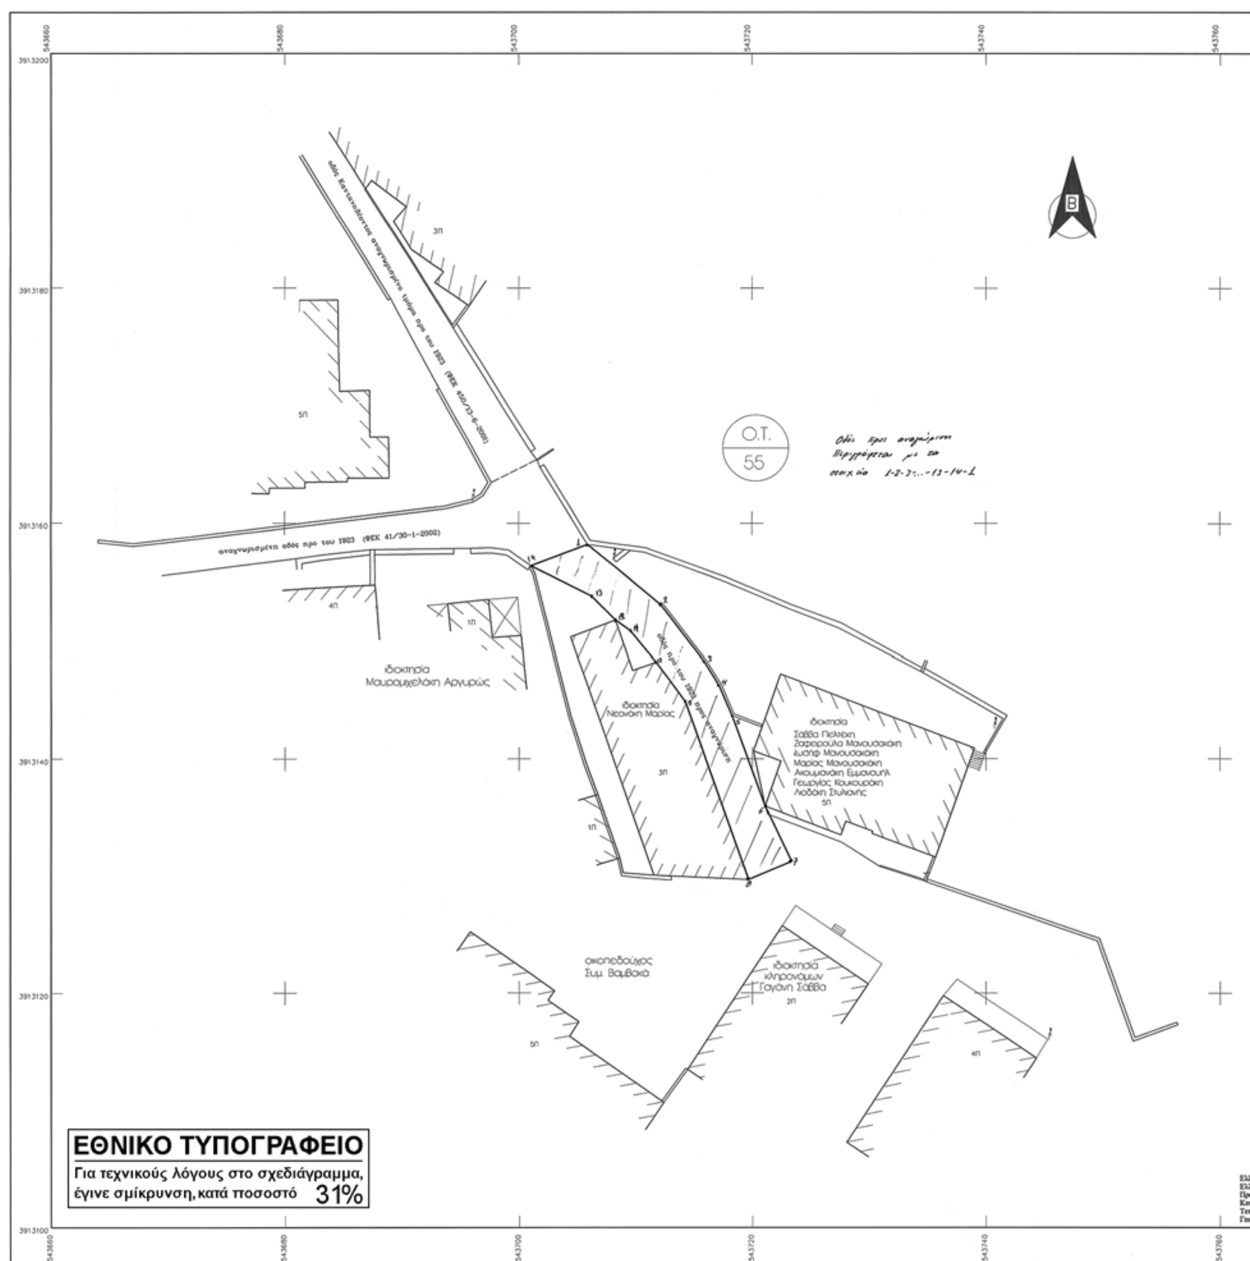
Ο.Τ.
55
αναγνωρισμένη οδός προ του 1923 (ΦΕΚ 41/30-1-2002)
ιδιοκτησία
Μαυρομιχελάκη Αργυρώς
ιδιοκτησία
Νεονάκη Μαρίας
3π
ιδιοκτησία
Σάββα Πελιάκη
Ζαφειρούλα Μανουσακάκη
Ιωσήφ Μανουσακάκη
Μαρίας Μανουσακάκη
Ακουμιανάκη Εμμανουήλ
Γεωργίας Κουκουράκη
Λιοδάκη Στυλιανής
5π
οικοπεδούχος
Συμ. Βαμβακά
ιδιοκτησία
κληρονόμων
Γαγάνη Σάββα
2π
4π
5π
1π
ΕΘΝΙΚΟ ΤΥΠΟΓΡΑΦΕΙΟ
Για τεχνικούς λόγους στο σχεδιάγραμμα, έγινε σμίκρυνση, κατά ποσοστό 31%

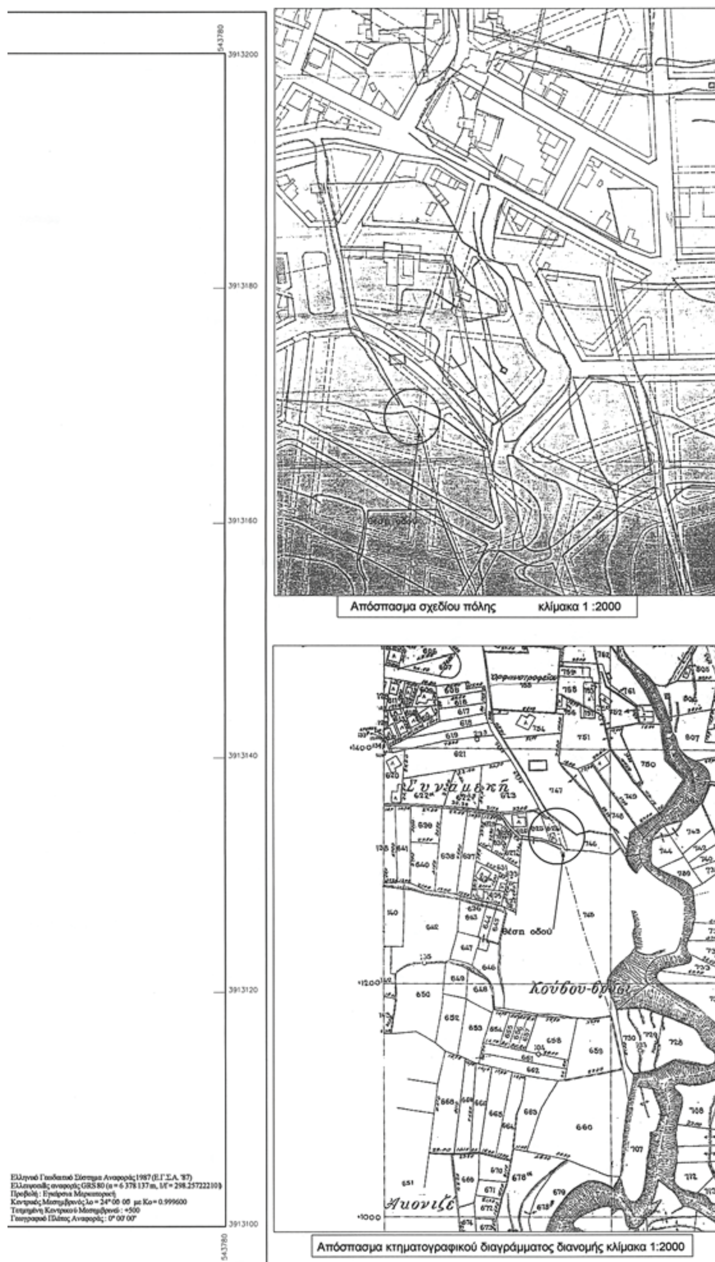


Απόσπασμα σχεδίου πόλης κλίμακα 1:2000

Απόσπασμα κτηματογραφικού διαγράμματος διανομής κλίμακα 1:2000

**ΤΕΧΝΙΚΟ ΓΡΑΦΕΙΟ**

Μ. Πρεβελάκη 19, Ρέθυμνο - τηλ. 2831035735

Γαληνού Ραλλού — Τοπογράφος Μηχανικός Ε.Μ.Π.
Καψαλάκης Κώστας — Ηλεκτρολόγος Μηχανικός Τ.Ε.

εργοδότης : Νεονάκη Μαρία

έργο : Αποτύπωση δρόμου

θέση : Οδός Καντανολέοντος
Εντός σχεδίου πόλεως Ρεθύμνου ΟΤ 55,περιοχή
"ορφανοτροφείο" Δήμος Ρεθύμνου, νομός Ρεθύμνου

μελετητής : Γαληνού Ραλλού

θέμα σχεδίου : ΤΟΠΟΓΡΑΦΙΚΟ ΔΙΑΓΡΑΜΜΑ

αριθμός σχεδίου : Τ1

κλίμακα : 1:200

χρόνος μελέτης : Φεβρουάριος 2009

Ο μηχανικός :

Συνοδεύει την Β36/09 Απόφαση Δ.Σ

ΡΑΛΛΟΥ Χ. ΓΑΛΗΝΟΥ
ΔΙΠΛΩΜ. ΑΓΡΟΝ. & ΤΟΠΟΓΡΑΦΟΣ ΜΗΧΑΝΙΚΟΣ
ΕΘΝΙΚΟΥ ΜΕΤΣΟΒΙΟΥ ΠΟΛΥΤΕΧΝΕΙΟΥ
ΜΕΛΟΣ Τ.Ε.Ε. ΑΡΙΘΜΟΣ ΜΗΤΡΩΟΥ 84434
Μ. ΠΡΕΒΕΛΑΚΗ 19 - ΡΕΘΥΜΝΟ ΤΗΛ. 28310 35735
Α.Φ.Μ. ... - ΔΟΥ ΡΕΘΥΜΝΟΥ

ΕΛΛΗΝΙΚΗ ΔΗΜΟΚΡΑΤΙΑ ΔΗΜΟΣ ΡΕΘΥΜΝΟΥ ΝΟΜΟΣ ΡΕΘΥΜΝΗΣ

ΓΕΩΡΓΙΑ ΚΕΛΕΚΗ
ΔΙΕΥΘΥΝΤΡΙΑ ΤΕΧΝΙΚΩΝ ΥΠΗΡΕΣΙΩΝ
ΔΗΜΟΥ ΡΕΘΥΜΝΗΣ
ΚΛΑΔΟΥ ΠΕ4 ΒΑΘΜ. Α'

# ΕΘΝΙΚΟ ΤΥΠΟΓΡΑΦΕΙΟ

## ΕΦΗΜΕΡΙΣ ΤΗΣ ΚΥΒΕΡΝΗΣΕΩΣ

## ΤΙΜΗ ΠΩΛΗΣΗΣ ΦΥΛΛΩΝ ΤΗΣ ΕΦΗΜΕΡΙΔΑΣ ΤΗΣ ΚΥΒΕΡΝΗΣΕΩΣ

**Σε έντυπη μορφή:**

- Για τα Φ.Ε.Κ. από 1 έως 16 σελίδες σε 1 € προσαυξανόμενη κατά 0,20 € για κάθε επιπλέον οκτασέλιδο ή μέρος αυτού.
- Για τα φωτοαντίγραφα Φ.Ε.Κ. σε 0,15 € ανά σελίδα.

**Σε μορφή DVD/CD:**

| Τεύχος | Ετήσια έκδοση | Τριμηνιαία έκδοση | Μηνιαία έκδοση |
|---|---|---|---|
| **Α΄** | 150 € | 40 € | 15 € |
| **Β΄** | 300 € | 80 € | 30 € |
| **Γ΄** | 50 € | - | - |
| **Υ.Ο.Δ.Δ.** | 50 € | - | - |
| **Δ΄** | 110 € | 30 € | - |

| Τεύχος | Ετήσια έκδοση | Τριμηνιαία έκδοση | Μηνιαία έκδοση |
|---|---|---|---|
| **Α.Α.Π.** | 110 € | 30 € | - |
| **Ε.Β.Ι.** | 100 € | - | - |
| **Α.Ε.Δ.** | 5 € | - | - |
| **Δ.Δ.Σ.** | 200 € | - | 20 € |
| **Α.Ε.-Ε.Π.Ε.** | - | - | 100 € |

- Η τιμή πώλησης μεμονωμένων Φ.Ε.Κ. σε μορφή cd-rom από εκείνα που διατίθενται σε ψηφιακή μορφή και μέχρι 100 σελίδες, σε 5 € προσαυξανόμενη κατά 1 € ανά 50 σελίδες.

## ΕΤΗΣΙΕΣ ΣΥΝΔΡΟΜΕΣ Φ.Ε.Κ.

| Τεύχος | Έντυπη μορφή |
|---|---|
| **Α΄** | 225 € |
| **Β΄** | 320 € |
| **Γ΄** | 65 € |
| **Υ.Ο.Δ.Δ.** | 65 € |

| Τεύχος | Έντυπη μορφή |
|---|---|
| **Δ΄** | 160 € |
| **Α.Α.Π.** | 160 € |
| **Ε.Β.Ι.** | 65 € |
| **Α.Ε.Δ.** | 10 € |

| Τεύχος | Έντυπη μορφή |
|---|---|
| **Α.Ε.-Ε.Π.Ε.** | 2.250 € |
| **Δ.Δ.Σ.** | 225 € |
| **Α.Σ.Ε.Π.** | 70 € |
| **Ο.Π.Κ.** | - |

- Το τεύχος Α.Σ.Ε.Π. (έντυπη μορφή) θα αποστέλλεται σε συνδρομητές ταχυδρομικά, με την επιβάρυνση των 70 €, ποσό το οποίο αφορά τα ταχυδρομικά έξοδα.

- Η καταβολή γίνεται σε όλες τις Δημόσιες Οικονομικές Υπηρεσίες (Δ.Ο.Υ.). Το πρωτότυπο διπλότυπο (έγγραφο αριθμ. πρωτ. 9067/28.2.2005 2η Υπηρεσία Επιτρόπου Ελεγκτικού Συνεδρίου) με φροντίδα των ενδιαφερομένων, πρέπει να αποστέλλεται ή να κατατίθεται στο Εθνικό Τυπογραφείο (Καποδιστρίου 34, Τ.Κ. 104 32 Αθήνα).
- Σημειώνεται ότι φωτοαντίγραφα διπλοτύπων, ταχυδρομικές Επιταγές για την εξόφληση της συνδρομής, δεν γίνονται δεκτά και θα επιστρέφονται.
- Οι οργανισμοί τοπικής αυτοδιοίκησης, τα νομικά πρόσωπα δημοσίου δικαίου, τα μέλη της Ένωσης Ιδιοκτητών Ημερησίου Τύπου Αθηνών και Επαρχίας, οι τηλεοπτικοί και ραδιοφωνικοί σταθμοί, η Ε.Σ.Η.Ε.Α, τα τριτοβάθμια συνδικαλιστικά όργανα και οι τριτοβάθμιες επαγγελματικές ενώσεις δικαιούνται έκπτωσης πενήντα τοις εκατό (50%) επί της ετήσιας συνδρομής.
- Το ποσό υπέρ ΤΑ.Π.Ε.Τ. (5% επί του ποσού συνδρομής), καταβάλλεται ολόκληρο (Κ.Α.Ε. 3512) και υπολογίζεται πριν την έκπτωση.
- Στην Ταχυδρομική συνδρομή του τεύχους Α.Σ.Ε.Π. δεν γίνεται έκπτωση.

**Πληροφορίες για δημοσιεύματα που καταχωρίζονται στα Φ.Ε.Κ. στο τηλ.: 210 5279000.**
**Φωτοαντίγραφα παλαιών Φ.Ε.Κ.: τηλ.: 210 8220885.**

**Τα φύλλα όλων των τευχών της Εφημερίδας της Κυβερνήσεως διατίθενται δωρεάν σε ηλεκτρονική μορφή από την ιστοσελίδα του Εθνικού Τυπογραφείου (www.et.gr)**

**Ηλεκτρονική Διεύθυνση: http://www.et.gr - e-mail: webmaster.et@et.gr**

**ΟΙ ΥΠΗΡΕΣΙΕΣ ΕΞΥΠΗΡΕΤΗΣΗΣ ΠΟΛΙΤΩΝ ΛΕΙΤΟΥΡΓΟΥΝ ΚΑΘΗΜΕΡΙΝΑ ΑΠΟ 08:00 ΜΕΧΡΙ 13:30**




**ΑΠΟ ΤΟ ΕΘΝΙΚΟ ΤΥΠΟΓΡΑΦΕΙΟ**
ΚΑΠΟΔΙΣΤΡΙΟΥ 34 * ΑΘΗΝΑ 104 32 * ΤΗΛ. 210 52 79 000 * FAX 210 52 21 004